
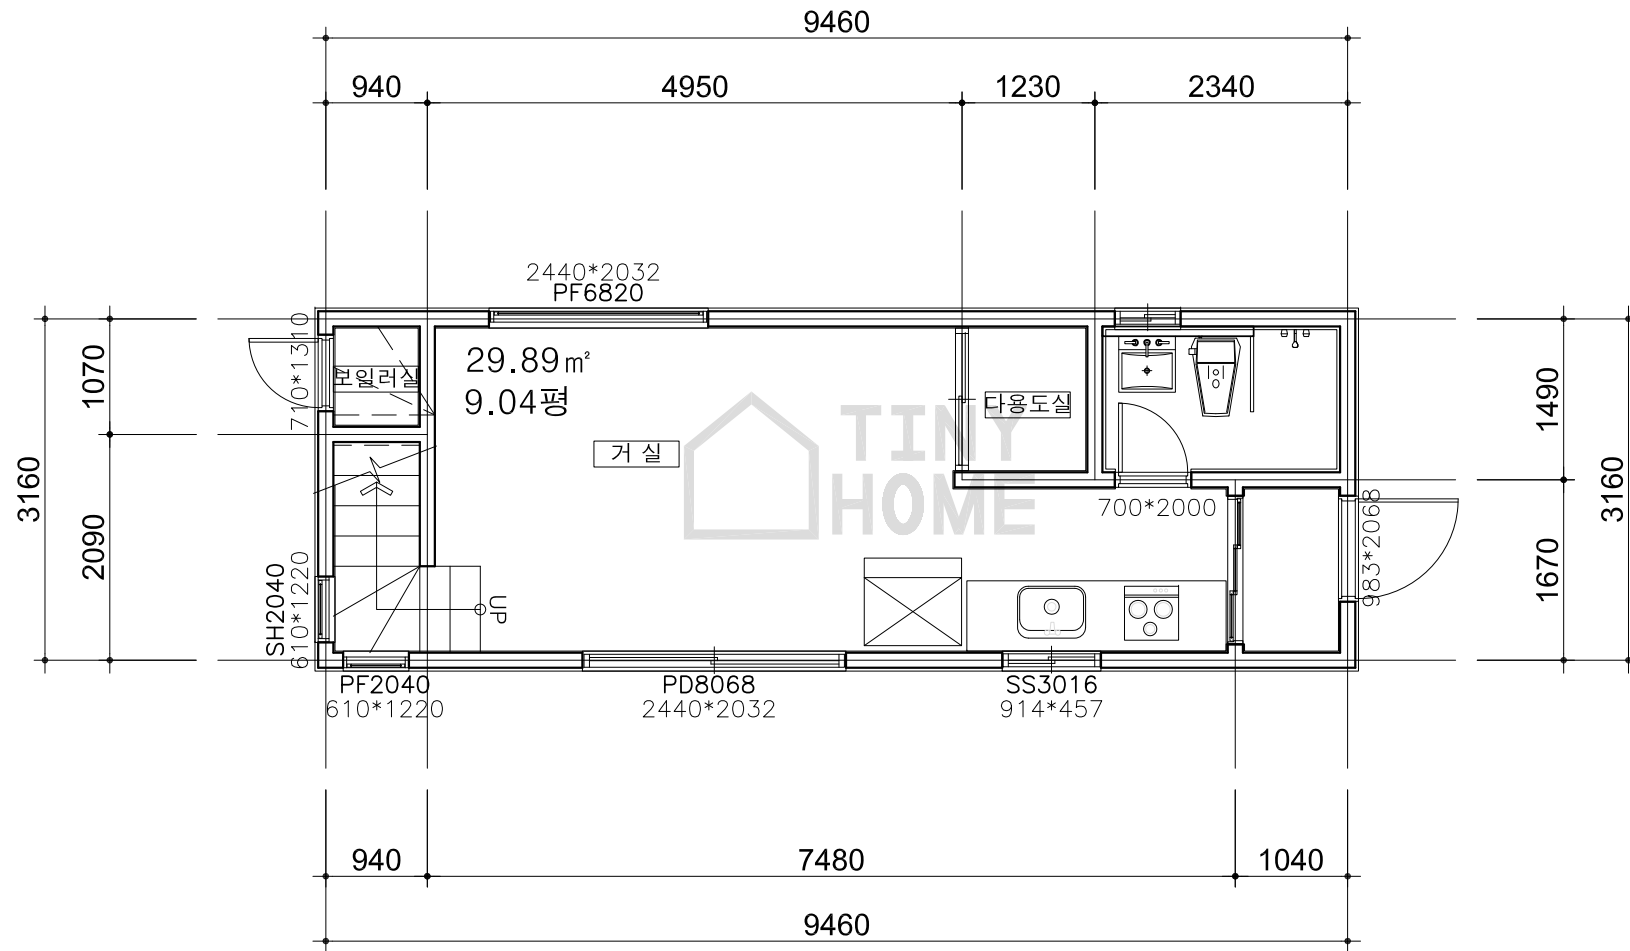
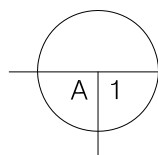


1층평면도

SCALE : NONE

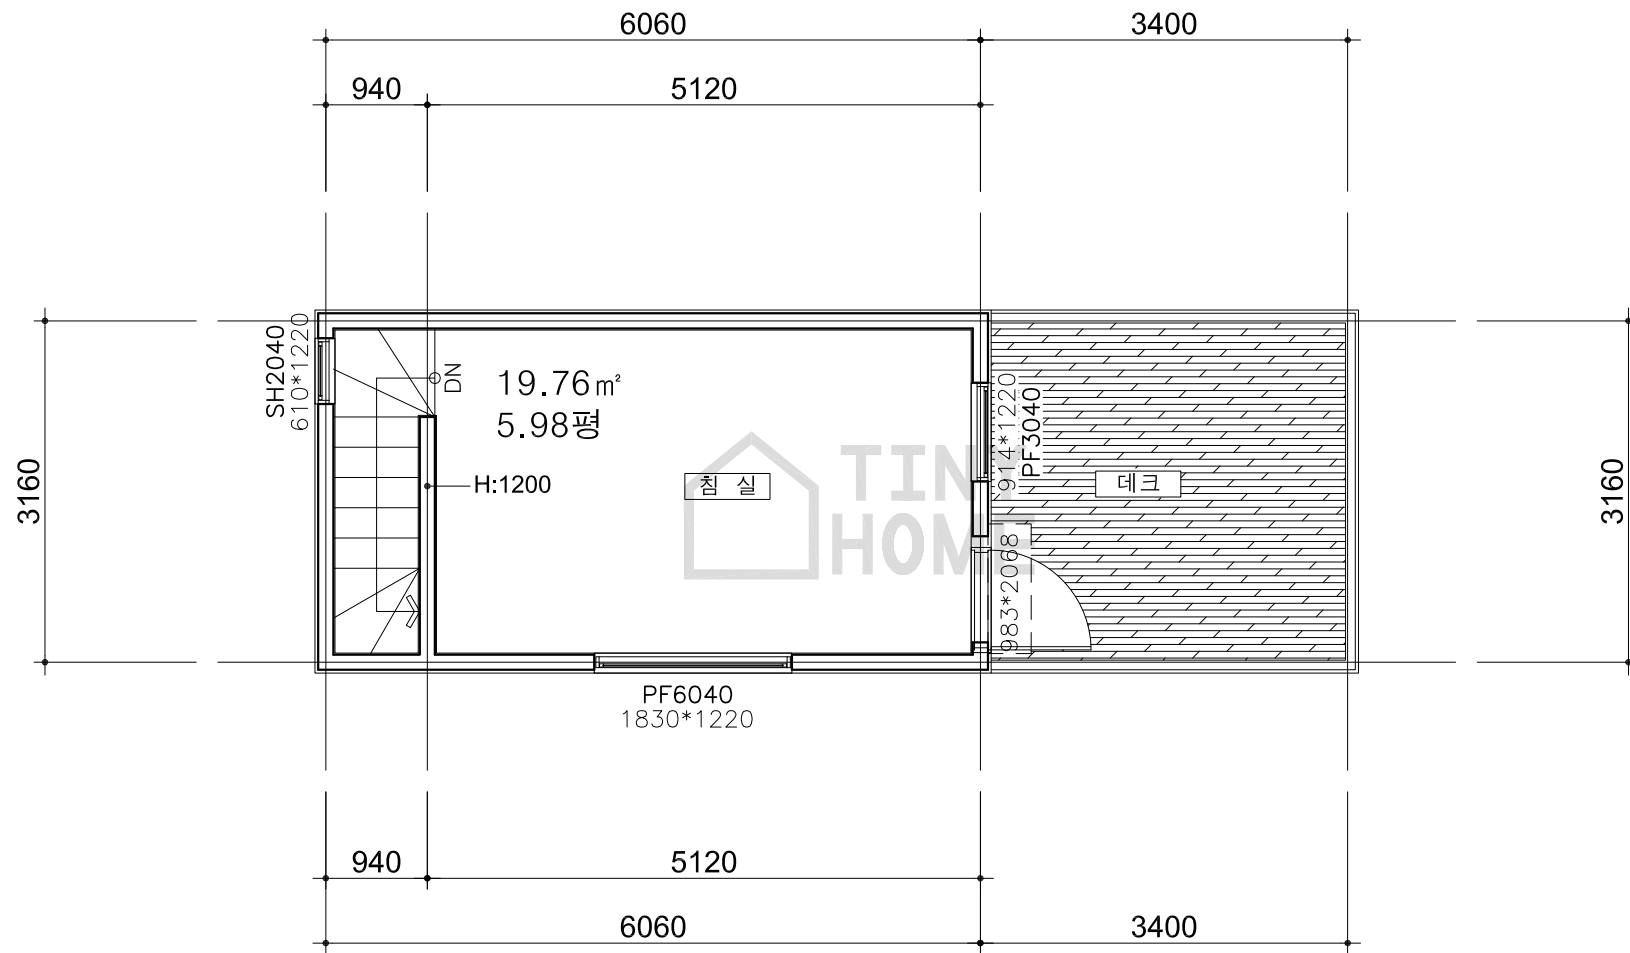

2층평면도

SCALE : NONE